


# RZUT PARTERU 1:100

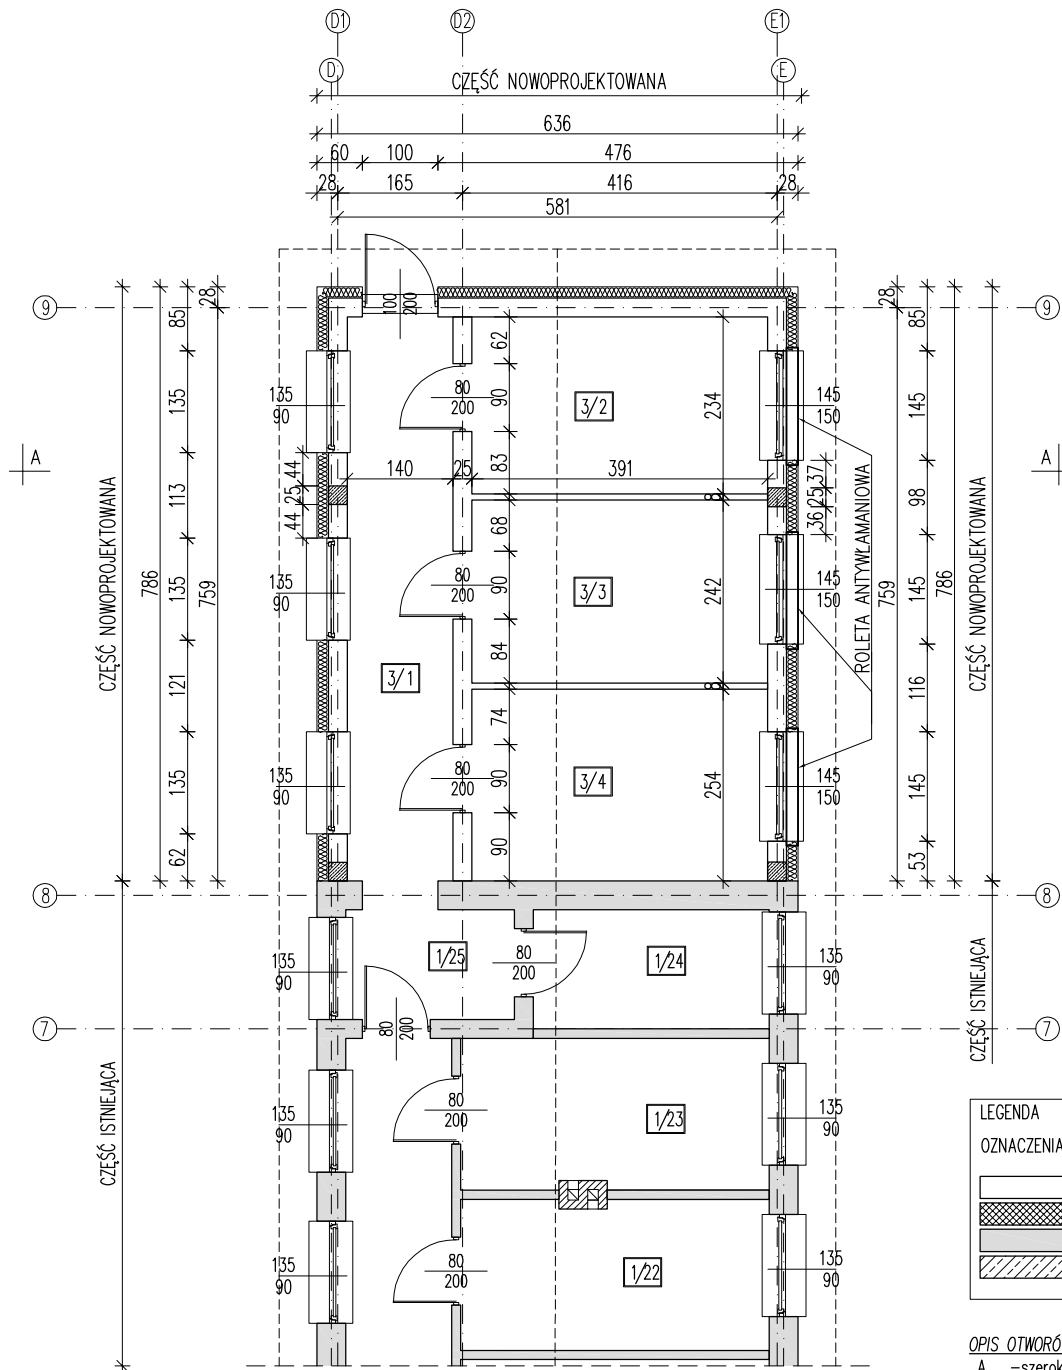

## UWAGI:

- ROZPATRYWAĆ RAZEM Z POZOSTAŁYMI RYSUNKAMI PROJEKTU KONSTRUKCJI, PROJEKTEM ARCHITEKTURY I INSTALACJI.
- WYMIARY SPRAWDZIĆ NA BUDOWIE.
- WSZYSTKIE MATERIAŁY UŻYTE DO REALIZACJI OBIEKTU MUSZĄ POSIADAĆ ODPOWIEDNIE ATESTY STWIERDZAJĄCE MOŻLIWOŚĆ ICH ZASTOSOWANIA W BUDOWNICTWIE.
- ŚCIANY MUROWAĆ Z ELEMENTÓW MIN 25 MPa NA ZAPRAWIE MARKI 10 MPa.
- PRZY PROJEKTOWANYCH TRZPIENIACH MUR WYKONAĆ NA NIEPEŁNĄ SPOINĘ Z POZOSTAWIENIEM STRZĘPI.
- W ŚCIANACH FUNDAMENTOWYCH MUROWANYCH ZEWNĘTRZNYCH UŁOŻYĆ W CO DRUGIEJ SPOINIE POZIOME PRĘTY  $\phi 6$ .
- PRZED ZAMÓWIENIEM STOLARKI WSZYSTKIE OTWORY NALEŻY SPRAWDZIĆ NA BUDOWIE.
- POZIOM  $\pm 0,00 = 174,70\text{m n.p.m.}$

## LEGENDA

### OZNACZENIA GRAFICZNE

	ŚCIANA PROJEKTOWANA
	ŚCIANA DO WYBURZENIA
	ŚCIANA ISTNIEJĄCA
	ELEMENT ŻELBETOWY

## OPIS OTWORÓW OKIENNYCH

A – szerokość otworu w świetle muru  
B(C) – wysokość otworu w świetle muru  
(wysokość do wierzchu otworu od gotowej posadzki)

## OPIS OTWORÓW DRZWIOWYCH

A – szerokość otworu w świetle ościeżnicy  
B – wysokość otworu w świetle ościeżnicy

**BETON C20/25**  
**STAL AIIIIN**

## OPIS POMIESZCZEŃ

Lp.	Opis pomieszczenia	Pow. użytkowa [m <sup>2</sup> ]	Wykończenie podłogi
3/1	Komunikacja	10,45m <sup>2</sup>	Terakota
3/2	Pokój biurowy	9,16m <sup>2</sup>	Wyk. biurowa
3/3	Pokój biurowy	9,46m <sup>2</sup>	Wyk. biurowa
3/4	Pokój biurowy	9,93m <sup>2</sup>	Wyk. biurowa
RAZEM:		38,69m <sup>2</sup>	

projekt: ROZBUDOWA BUDYNKU POWIATOWEGO INSPEKTORATU WETERYNARI W NIDZICY			
tytuł rysunku: RZUT PARTERU			
projektował:		data:	12.2016 r.
opracował:	inż. Michał Dwórznik	uprawnienia:	skala: 1:100
imię i nazwisko:		podpis:	
nr rysunku:	A-05	format:	420X297
rewizja:	00		
faza projektu: PROJEKT BUDOWLANY		branża: ARCHITEKTURA	